




Jedyne takie osiedle **2**

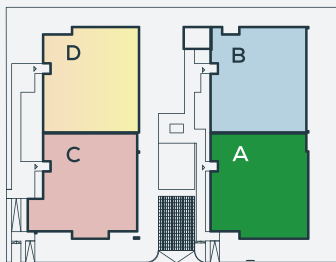

ul. Radnych

MIESZKANIE ILOŚĆ POKOI A1.3 3

Piętro: **Parter**

Pow. użytkowa: **69,13 m²**




Biuro Sprzedaży:

ul. Radnych 2, Józefów

+48 500 330 700

✉ biuro@radnych2.pl

www.radnych2.pl

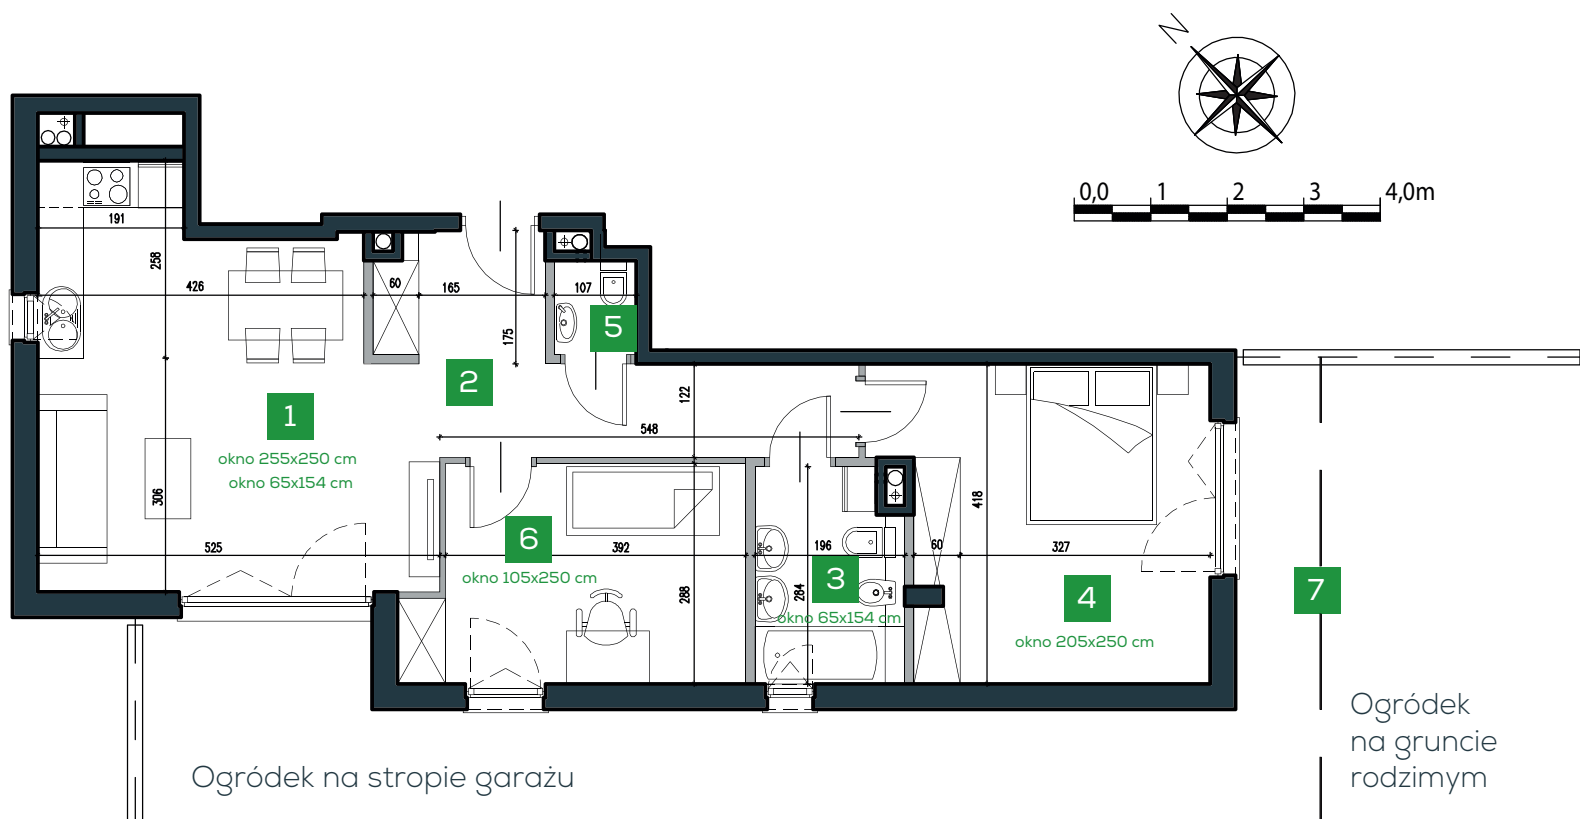

1	Salon + Aneks kuch.	24,19 m ²
2	Przedpokój	10,15 m ²
3	Łazienka	5,19 m ²

4	Pokój 2-osobowy	16,59 m ²
5	Toaleta	1,24 m ²
6	Pokój	11,77 m ²
7	Ogródek	53,21 m ²

■ Ściany nieusuwalne

■ Ściany działowe

WARPOL
DEVELOPMENT
Spółka z o.o.

Plac Wojska Polskiego 114
05-075 Warszawa