
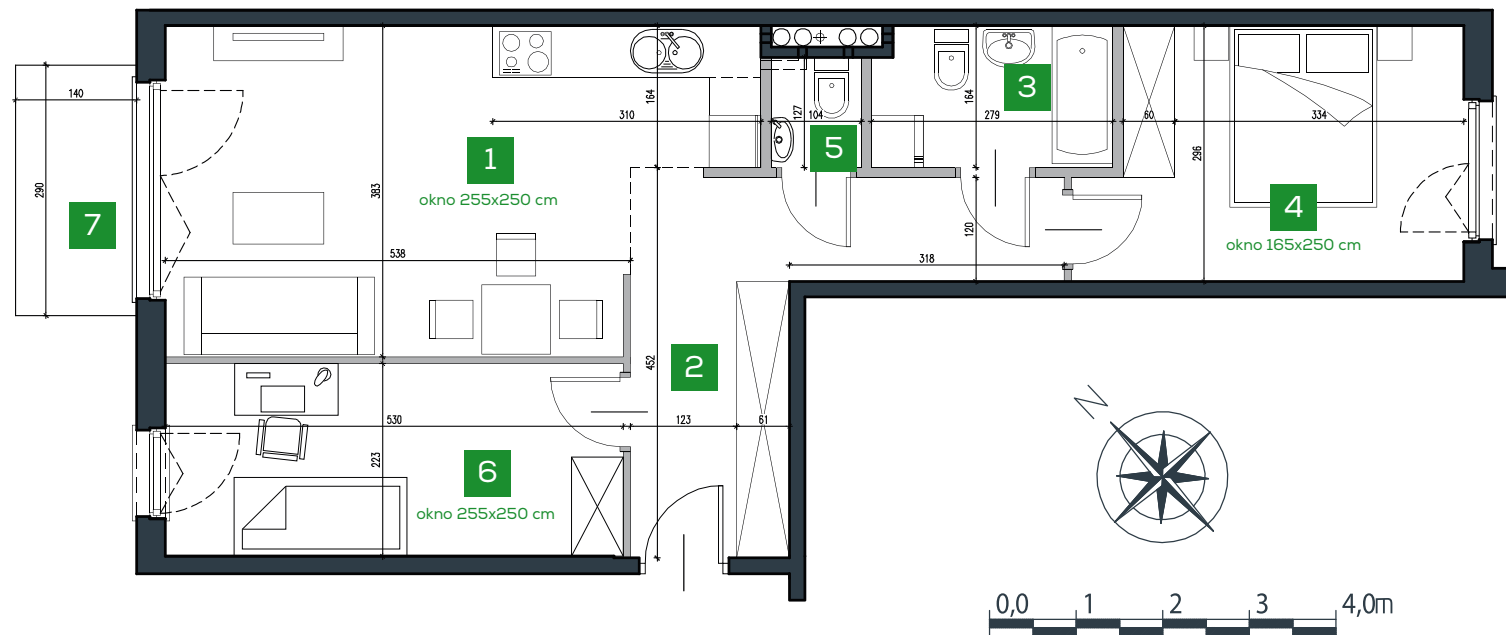


ul. Radnych

MIESZKANIE ILOŚĆ POKOI
A 2.4 3

Piętro: **1**
Pow. użytkowa: **63,81 m²**

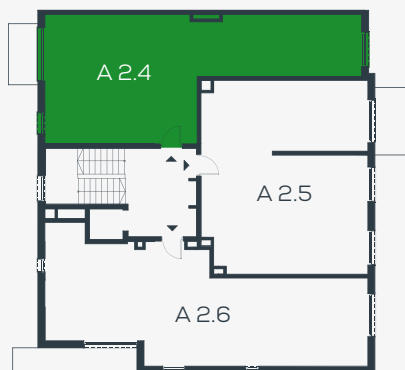

1	Salon + Aneks kuch.	22,72 m ²
2	Przedpokój	11,75 m ²
3	Łazienka	4,35 m ²

4	Pokój 2-osobowy	12,15 m ²
5	Toaleta	1,25 m ²
6	Pokój	11,59 m ²
7	Balkon	4,06 m ²

Ściany nieusuwalne

Ściany działowe

Biuro Sprzedaży:
ul. Radnych 2, Józefów

+48 500 330 700

✉ biuro@radnych2.pl

www.radnych2.pl

WARPOL
DEVELOPMENT
Spółka z o.o.

Plac Wojska Polskiego 114
05-075 Warszawa