
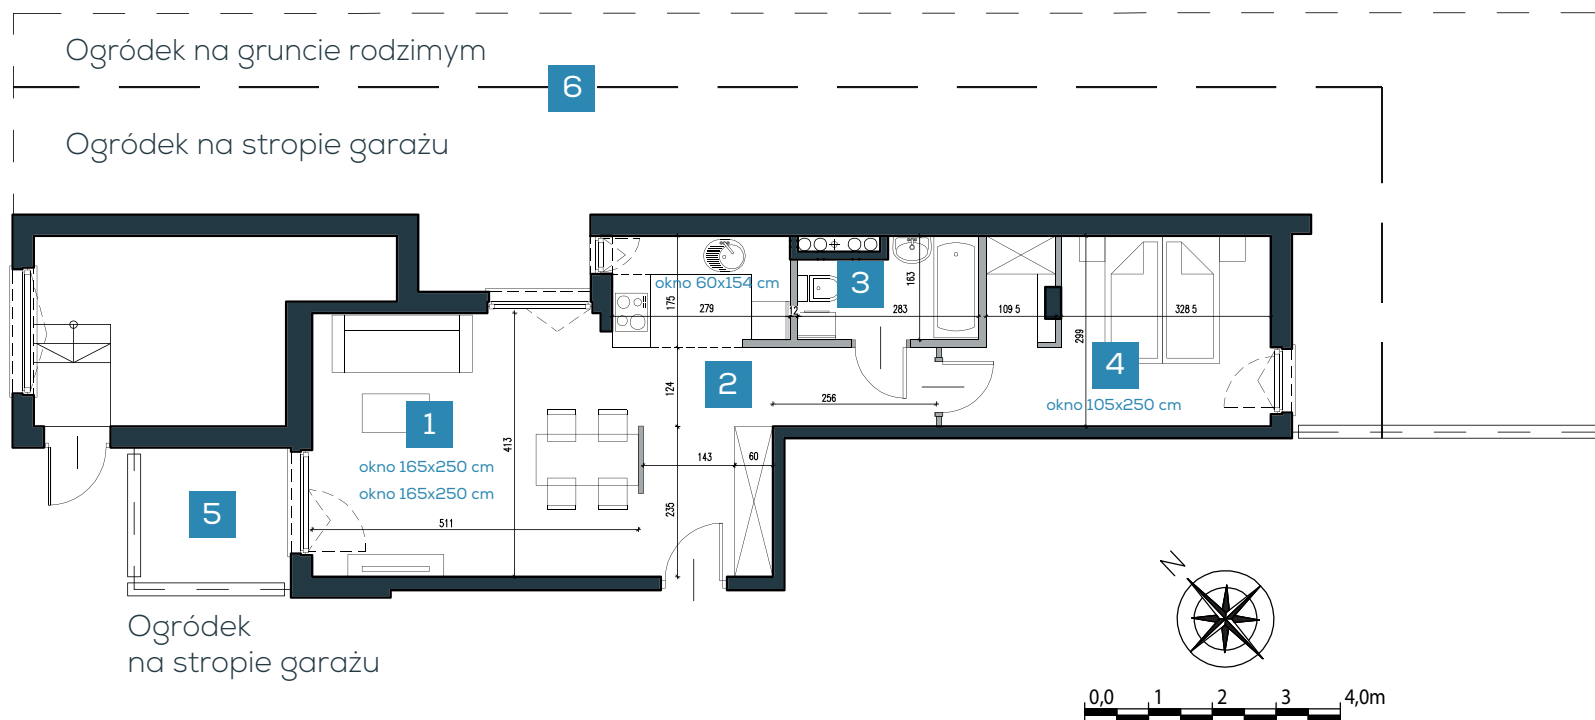


ul. Radnych

MIESZKANIE ILOŚĆ POKOI
B 1.10 2

Piętro: **Parter**
Pow. użytkowa: **53,35 m²**

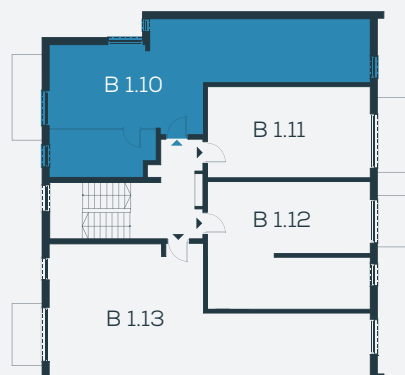

1	Salon + Aneks kuch.	25,55 m ²
2	Przedpokój	10,21 m ²
3	Łazienka	3,95 m ²

4	Pokój 2-osobowy	13,64 m ²
5	Ogródek	5,00 m ²
6	Ogródek	98,71 m ²

■ Ściany nieusuwalne ■ Ściany działowe

WARPOL
DEVELOPMENT
Spółka z o.o.

Plac Wojska Polskiego 114
05-075 Warszawa