
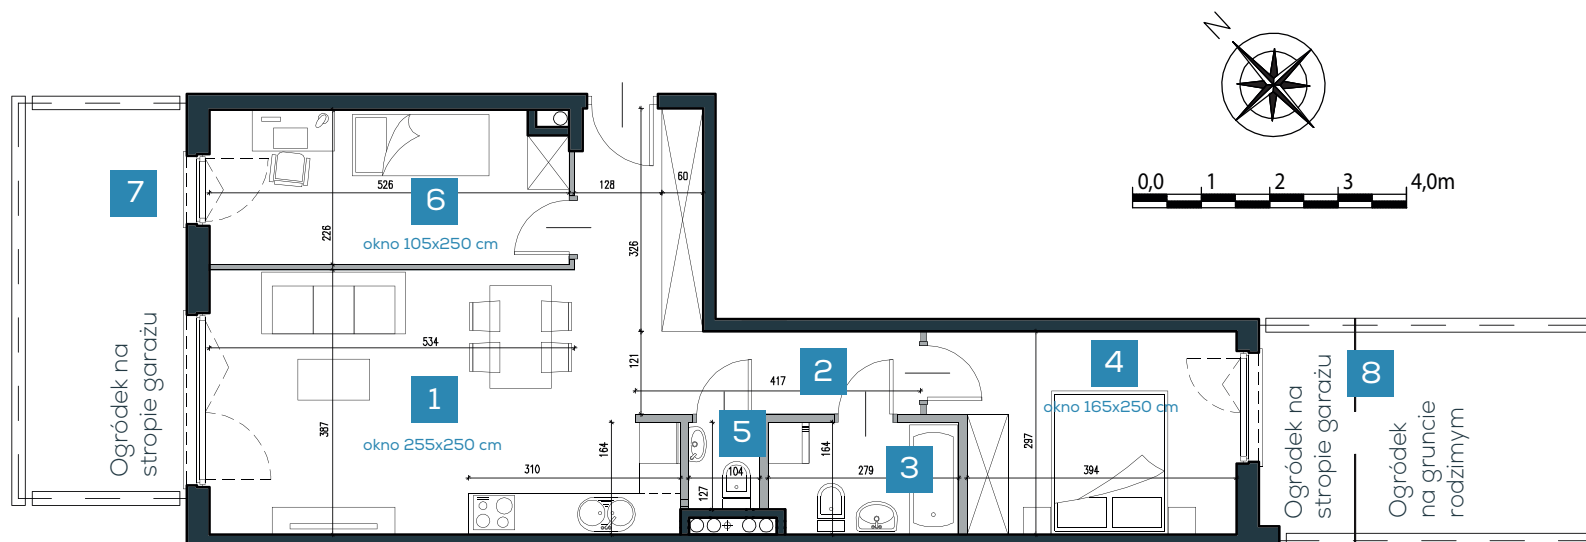


ul. Radnych

MIESZKANIE ILOŚĆ POKOI
B 1.13 3

Piętro: **Parter**
Pow. użytkowa: **64,21 m²**

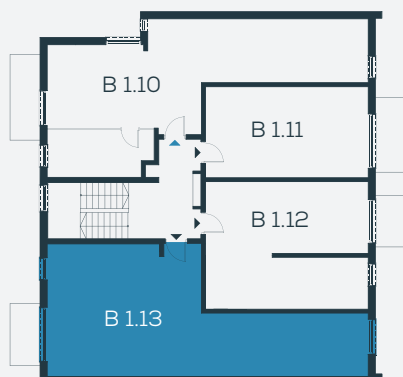

1	Salon + Aneks kuch.	23,08 m ²	5	Toaleta	1,25 m ²
2	Przedpokój	11,89 m ²	6	Pokój	11,44 m ²
3	Łazienka	4,35 m ²	7	Ogródek	23,08 m ²
4	Pokój 2-osobowy	12,20 m ²	8	Ogródek	15,55 m ²

■ Ściany nieusuwalne ■ Ściany działowe