
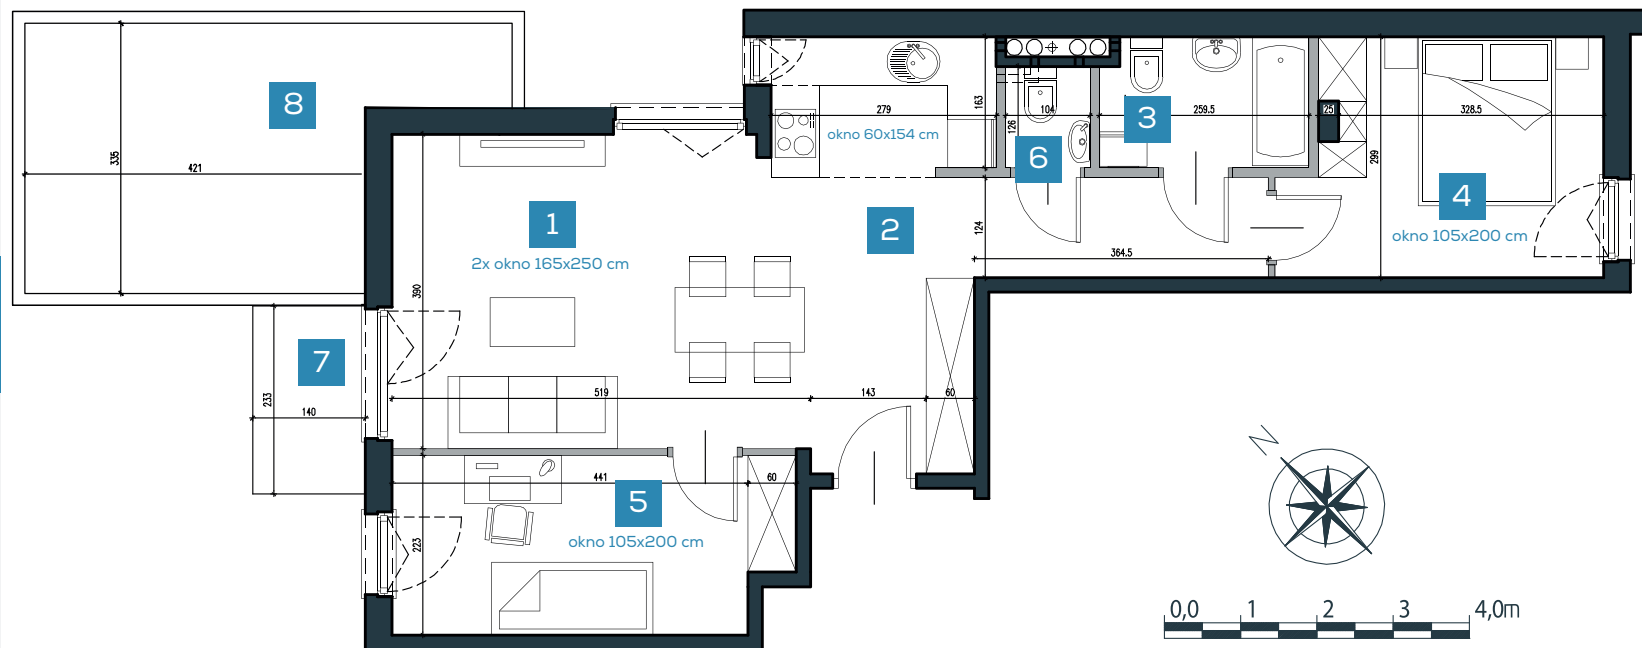


ul. Radnych

MIESZKANIE ILOŚĆ POKOI
B 2.14 3

Piętro: **1**
Pow. użytkowa: **62,80 m²**

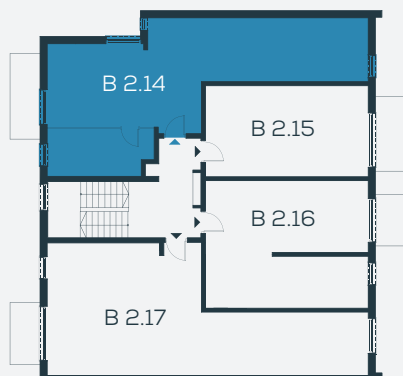

0,0 1 2 3 4,0m

1	Salon + Aneks kuch.	24,40 m ²	5	Pokój	10,48 m ²
2	Przedpokój	11,78 m ²	6	Toaleta	1,24 m ²
3	Łazienka	4,01 m ²	7	Balkon	3,29 m ²
4	Pokój 2-osobowy	10,89 m ²	8	Taras	16,05 m ²

■ Ściany nieusuwalne ■ Ściany działowe

Biuro Sprzedaży:
ul. Radnych 2, Józefów

+48 500 330 700

✉ biuro@radnych2.pl

www.radnych2.pl

WARPOL
DEVELOPMENT
Spółka z o.o.

Plac Wojska Polskiego 114
05-075 Warszawa