
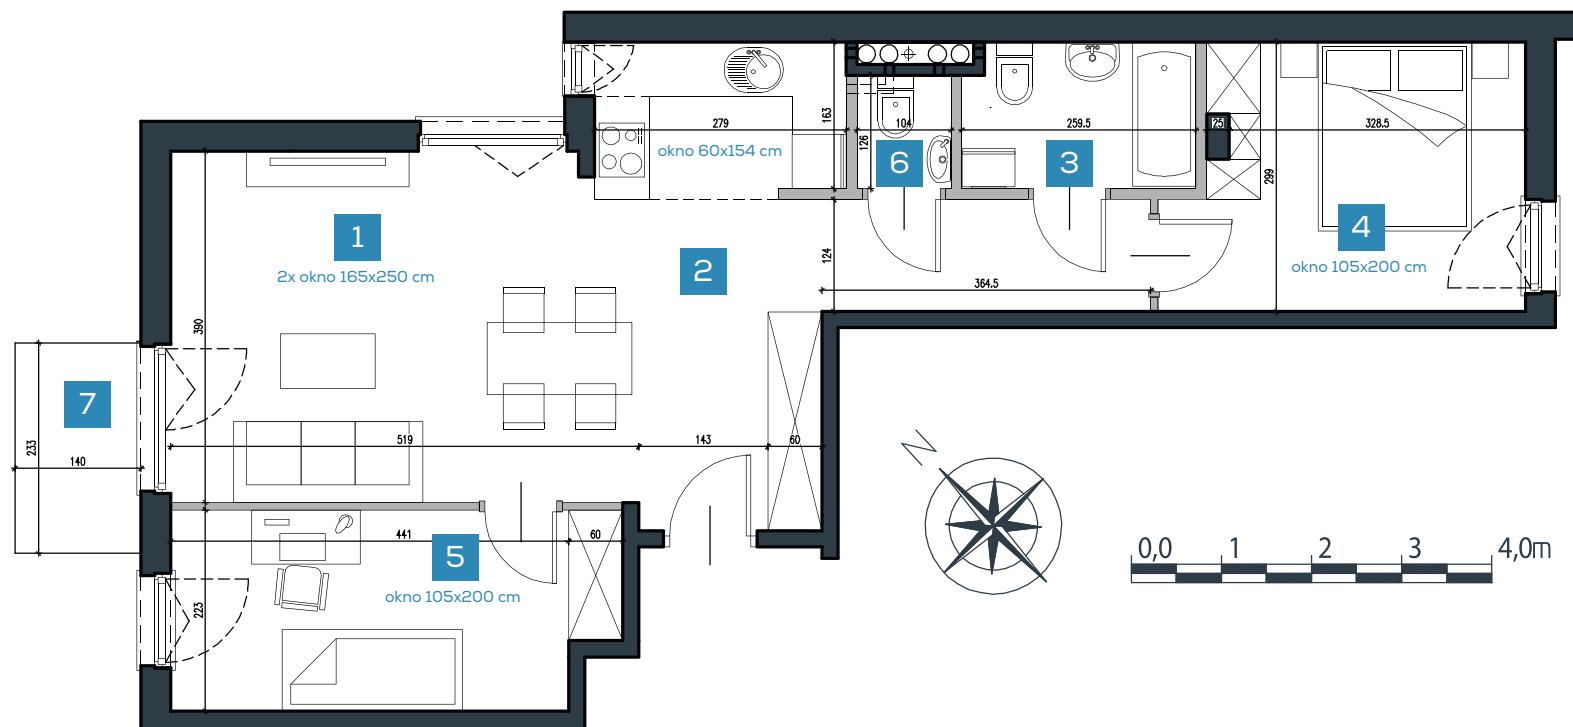


ul. Radnych

MIESZKANIE ILOŚĆ POKOI
B 3.18 **3**

Piętro: **2**
Pow. użytkowa: **62,80 m²**

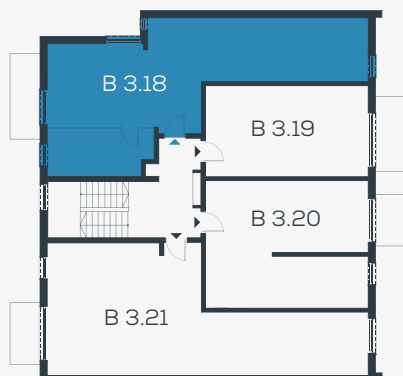

- 1 Salon + Aneks kuch. 24,40 m²
- 2 Przedpokój 11,78 m²
- 3 Łazienka 4,01 m²

- 4 Pokój 2-osobowy 10,89 m²
- 5 Pokój 10,48 m²
- 6 Toaleta 1,24 m²
- 7 Balkon 3,29 m²

■ Ściany nieusuwalne ■ Ściany działowe