


ul. Radnych

MIESZKANIE ILOŚĆ POKOI
C 1.22 **2**

Piętro: **Parter**
Pow. użytkowa: **49,19 m²**

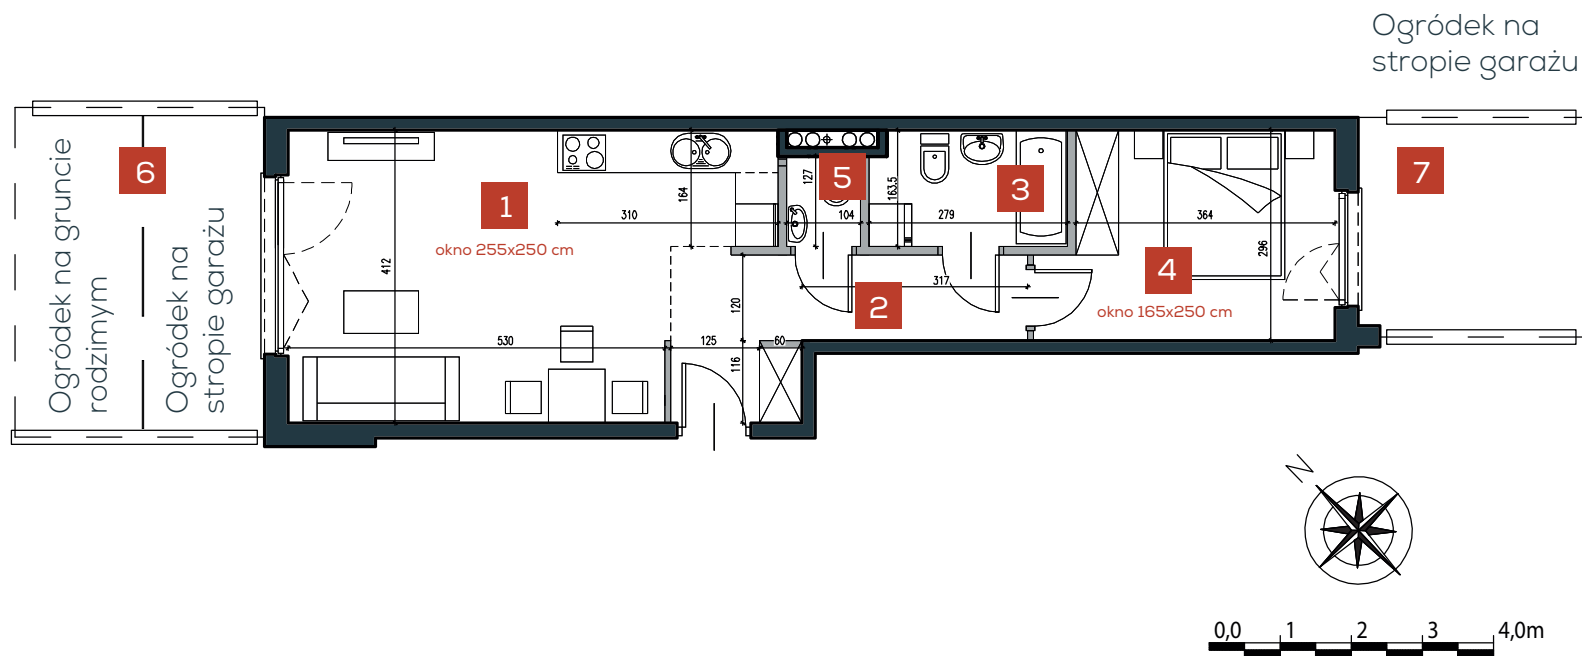

1	Salon + Aneks kuch.	24,25 m ²
2	Przedpokój	8,07 m ²
3	Łazienka	4,35 m ²

4	Pokój 2-osobowy	11,27 m ²
5	Toaleta	1,25 m ²
6	Ogródek 1	16,05 m ²
7	Ogródek 2	10,06 m ²

Ściany nieusuwalne Ściany działowe

Biuro Sprzedaży:
ul. Radnych 2, Józefów

+48 500 330 700

✉ biuro@radnych2.pl

www.radnych2.pl

WARPOL
DEVELOPMENT
Spółka z o.o.

Plac Wojska Polskiego 114
05-075 Warszawa