
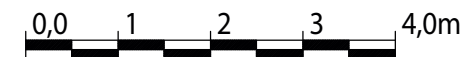


ul. Radnych

MIESZKANIE ILOŚĆ POKOI
C 2.25 3

Piętro: **1**
Pow. użytkowa: **62,96 m²**

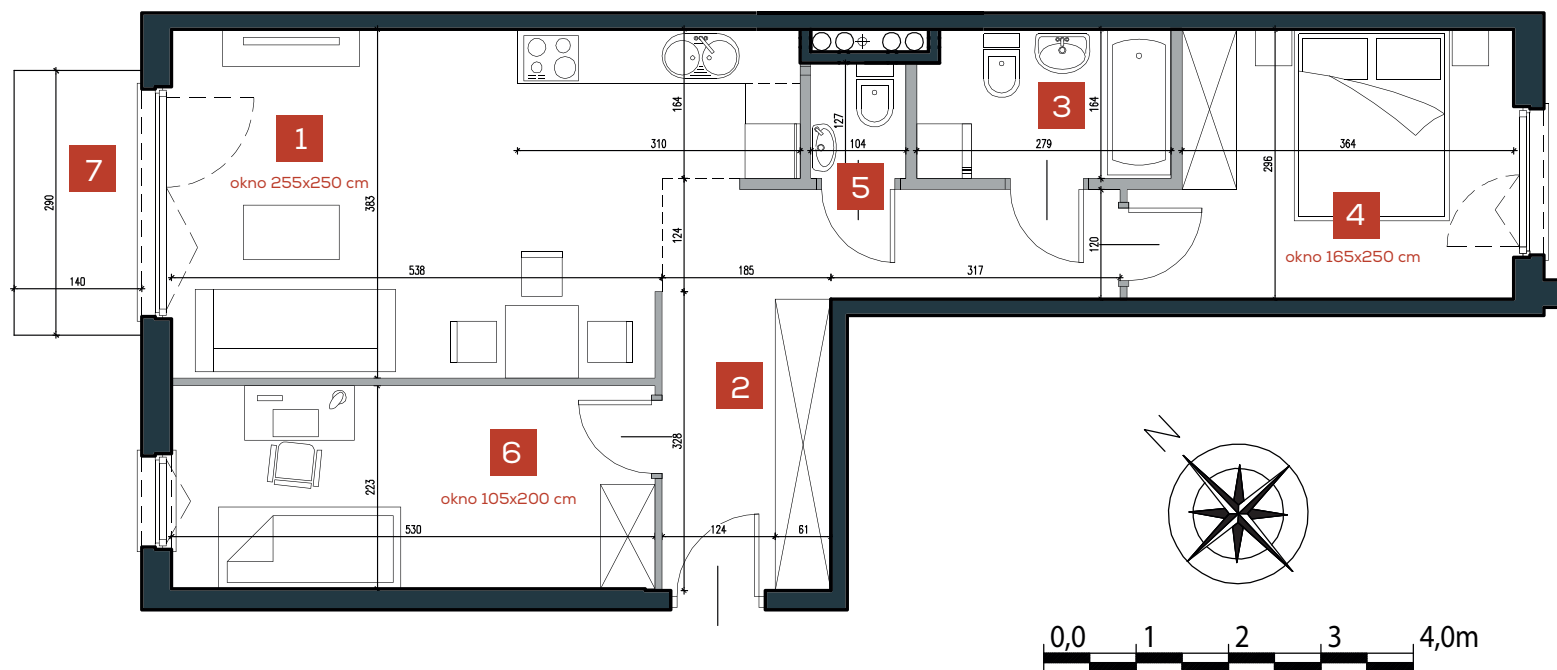

1	Salon + Aneks kuch.	22,72 m²	4	Pokój 2-osobowy	11,27 m²
2	Przedpokój	11,75 m²	5	Toaleta	1,25 m²
3	Łazienka	4,35 m²	6	Pokój	11,59 m²
			7	Balkon	4,06 m²

■ Ściany nieusuwalne ■ Ściany działowe

Biuro Sprzedaży:
ul. Radnych 2, Józefów

+48 500 330 700

✉ biuro@radnych2.pl

www.radnych2.pl

WARPOL
DEVELOPMENT
Spółka z o.o.

Plac Wojska Polskiego 114
05-075 Warszawa