

ul. Radnych

MIESZKANIE ILOŚĆ POKOI
C 2.27 4

Piętro: **1**
Pow. użytkowa: **72,68 m²**




Biuro Sprzedaży:

ul. Radnych 2, Józefów

+48 500 330 700

✉ biuro@radnych2.pl

www.radnych2.pl

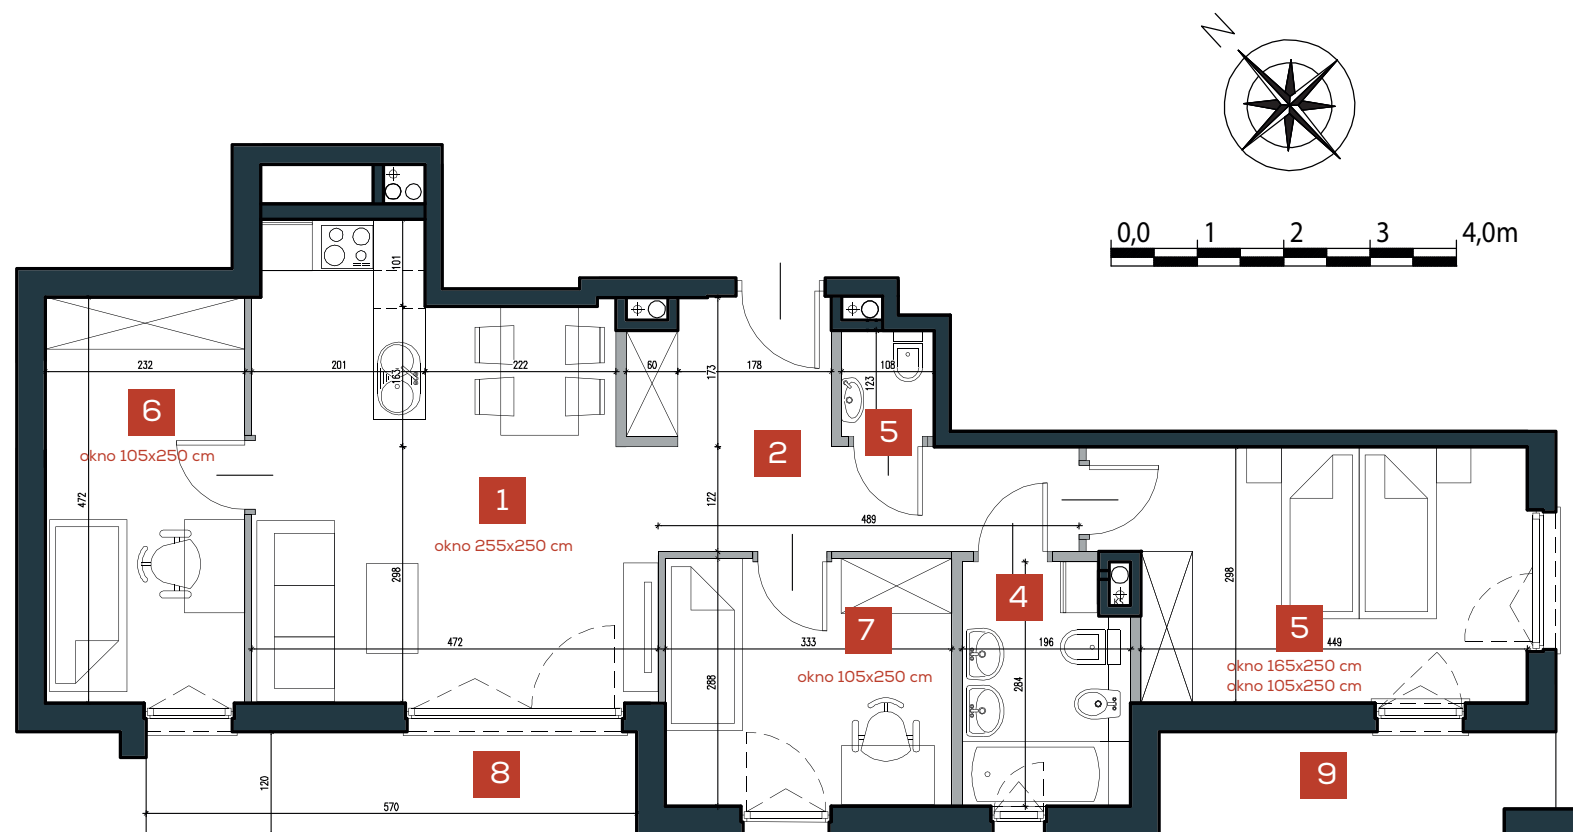

1	Salon + Aneks kuch.	22,59 m ²
2	Przedpokój	9,59 m ²
3	Łazienka	5,19 m ²
4	Toaleta	1,26 m ²

5	Pokój 2-osobowy	13,91 m ²
6	Pokój	10,74 m ²
7	Pokój	9,40 m ²
8	Balkon	6,84 m ²
9	Balkon	5,35 m ²

■ Ściany nieusuwalne ■ Ściany działowe

WARPOL
DEVELOPMENT
Spółka z o.o.

Plac Wojska Polskiego 114
05-075 Warszawa