


ul. Radnych

MIESZKANIE ILOŚĆ POKOI
C 3.28 3

Piętro: **2**
Pow. użytkowa: **62,96 m²**

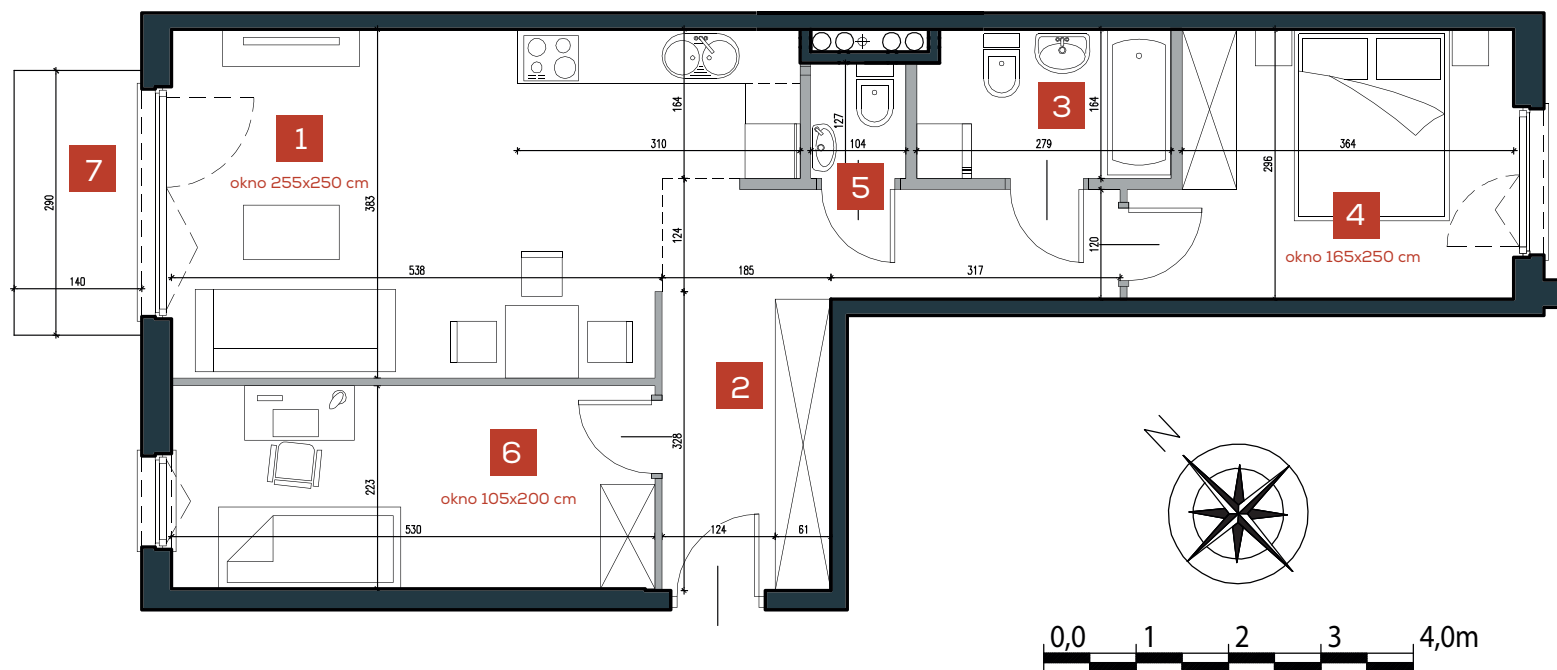

1	Salon + Aneks kuch.	22,72 m²
2	Przedpokój	11,75 m²
3	Łazienka	4,35 m²

4	Pokój 2-osobowy	11,27 m²
5	Toaleta	1,25 m²
6	Pokój	11,59 m²
7	Balkon	4,06 m²

■ Ściany nieusuwalne

■ Ściany działowe

Biuro Sprzedaży:
ul. Radnych 2, Józefów

+48 500 330 700

✉ biuro@radnych2.pl

www.radnych2.pl

WARPOL
DEVELOPMENT
Spółka z o.o.

Plac Wojska Polskiego 114
05-075 Warszawa