


ul. Radnych

MIESZKANIE ILOŚĆ POKOI
C 3.30 3

Piętro: **2**
Pow. użytkowa: **73,07 m²**

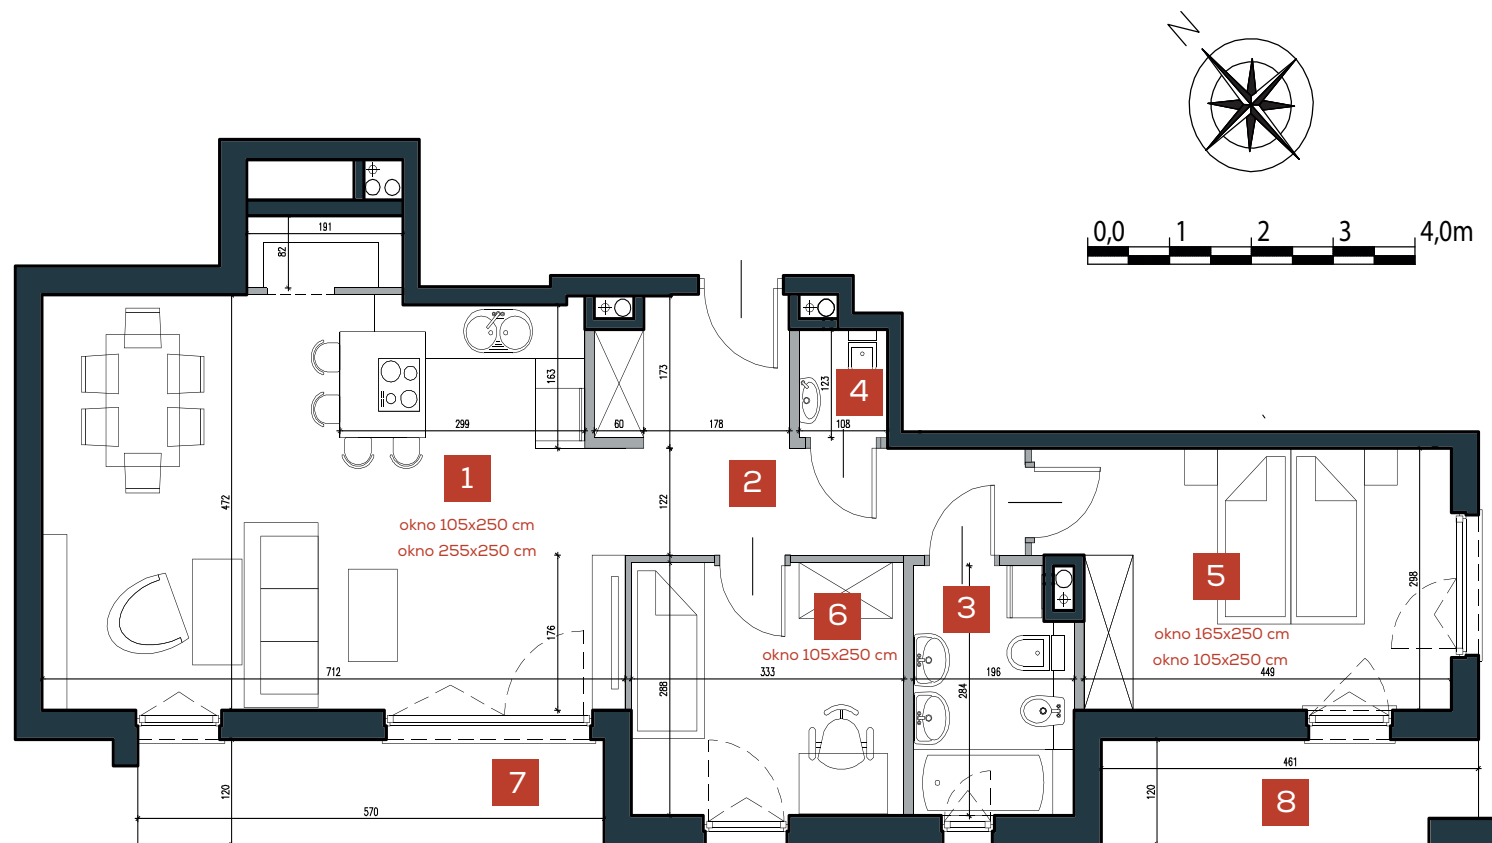

1	Salon + Aneks kuch.	33,72 m²	5	Pokój 2-osobowy	13,91 m²
2	Przedpokój	9,59 m²	6	Pokój	9,40 m²
3	Łazienka	5,19 m²	7	Balkon	6,84 m²
4	Toaleta	1,26 m²	8	Balkon	5,35 m²

Biuro Sprzedaży:
ul. Radnych 2, Józefów

+48 500 330 700

✉ biuro@radnych2.pl

www.radnych2.pl

■ Ściany nieusuwalne ■ Ściany działowe

WARPOL
DEVELOPMENT
Spółka z o.o.

Plac Wojska Polskiego 114
05-075 Warszawa