
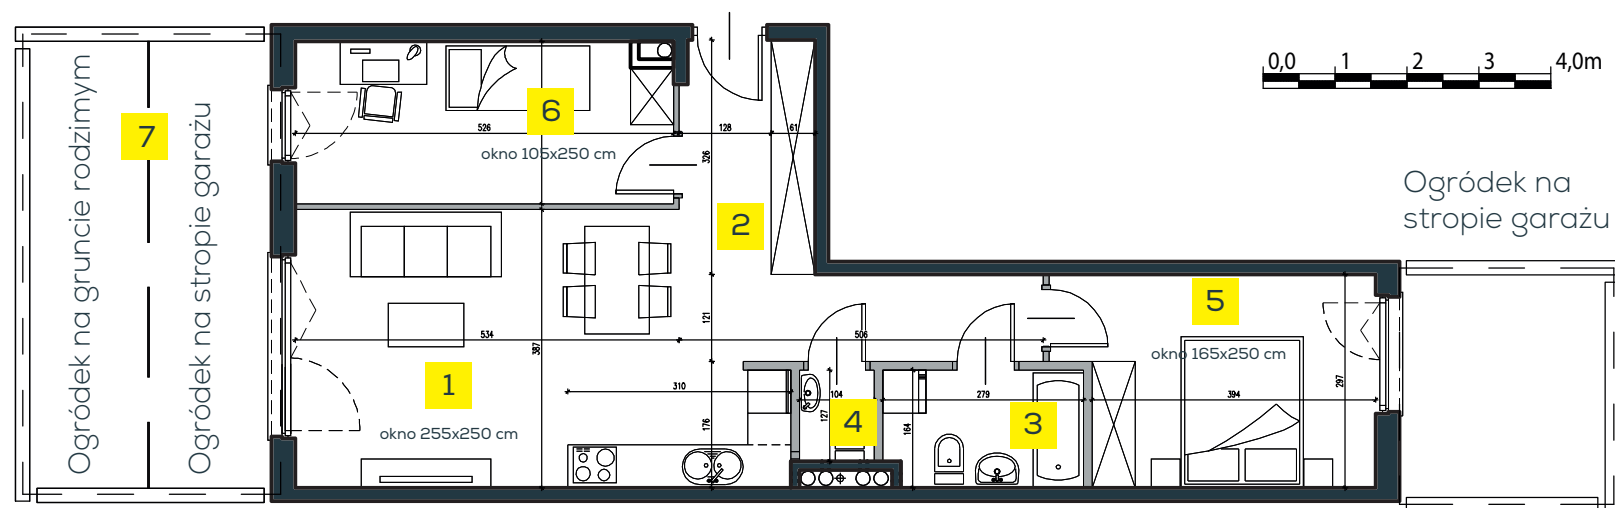


ul. Radnych

MIESZKANIE ILOŚĆ POKOI
D1.34 3

Piętro: Parter
Pow. użytkowa: 64,24 m²

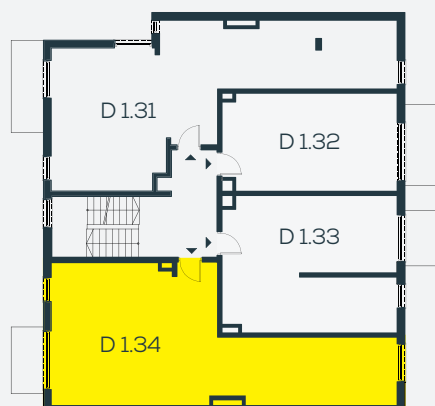

0,0 1 2 3 4,0m

1	Salon + Aneks kuch.	23,08 m ²
2	Przedpokój	11,92 m ²
3	Łazienka	4,35 m ²
4	Toaleta	1,25 m ²

5	Pokój 2-osobowy	12,20 m ²
6	Pokój	11,44 m ²
7	Ogródek 1	22,14 m ²
7	Ogródek 2	9,82 m ²

Ściany nieusuwalne

Ściany działowe