
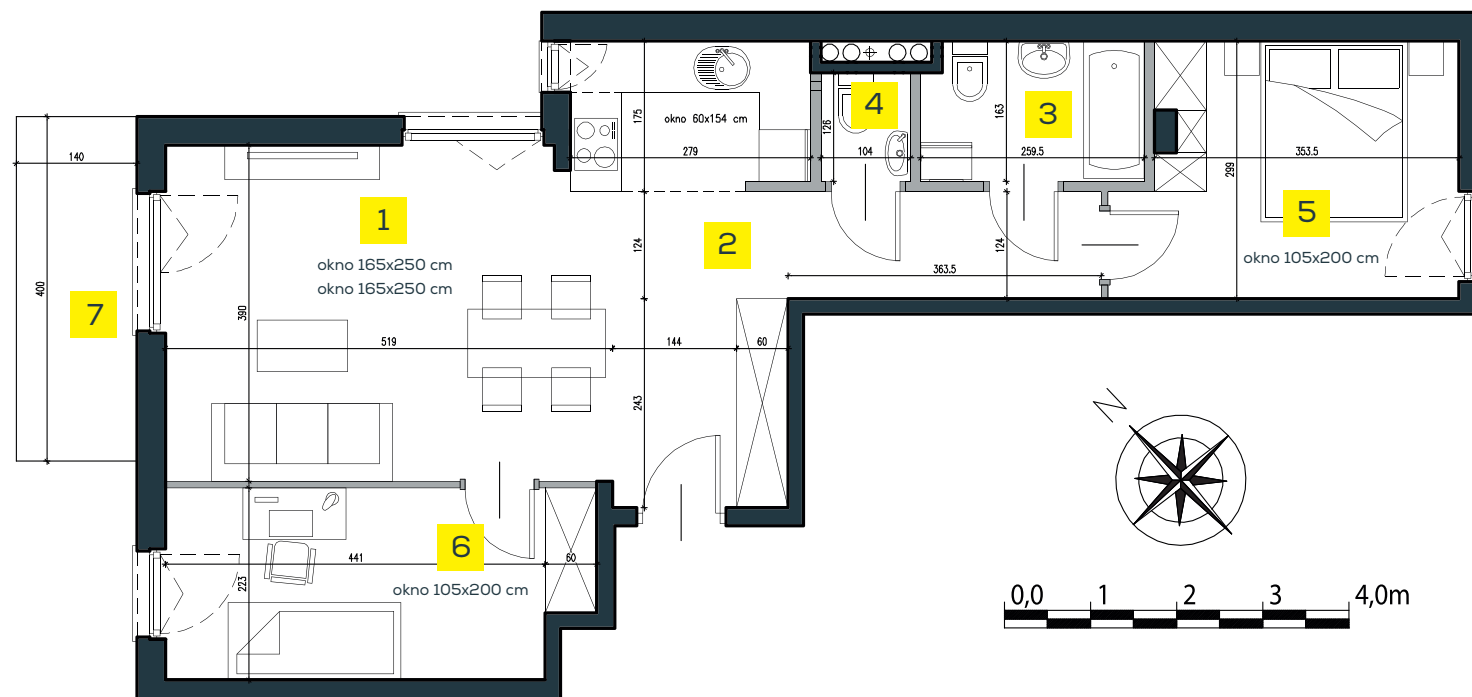


ul. Radnych

MIESZKANIE ILOŚĆ POKOI
D 3.39 3

Piętro: 2
Pow. użytkowa: 62,80 m²

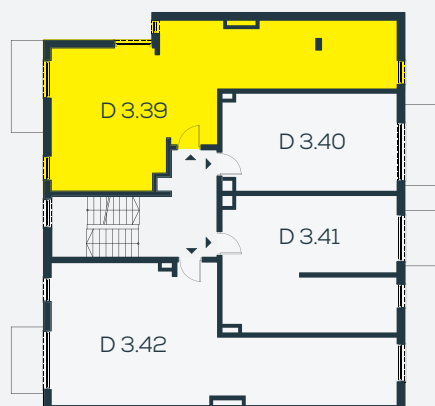

0,0 1 2 3 4,0m

1	Salon + Aneks kuch.	24,40 m ²	5	Pokój 2-osobowy	10,89 m ²
2	Przedpokój	11,78 m ²	6	Pokój	10,48 m ²
3	Łazienka	4,01 m ²	7	Balkon	5,60 m ²
4	Toaleta	1,24 m ²			

■ Ściany nieusuwalne

■ Ściany działowe

Biuro Sprzedaży:
ul. Radnych 2, Józefów

+48 500 330 700

✉ biuro@radnych2.pl

www.radnych2.pl

WARPOL
DEVELOPMENT
Spółka z o.o.

Plac Wojska Polskiego 114
05-075 Warszawa